

ΕΦΗΜΕΡΙΔΑ ΤΗΣ ΚΥΒΕΡΝΗΣΕΩΣ

ΤΗΣ ΕΛΛΗΝΙΚΗΣ ΔΗΜΟΚΡΑΤΙΑΣ

29 Αυγούστου 2017 | ΤΕΥΧΟΣ ΤΕΤΑΡΤΟ | Αρ. Φύλλου **213**

ΠΕΡΙΕΧΟΜΕΝΑ

ΑΠΟΦΑΣΕΙΣ

ΑΠΟΦΑΣΕΙΣ

Αριθμ. 46892 (Σχετ. 46073) (1)

Επικύρωση έκθεσης καθορισμού ορίων Αιγιαλού – Παραλίας στη θέση «Άγιος Σώζων» Καλαντού της νήσου Νάξου, Νομού Κυκλάδων.

Ο ΣΥΝΤΟΝΙΣΤΗΣ
ΑΠΟΚΕΝΤΡΩΜΕΝΗΣ ΔΙΟΙΚΗΣΗΣ ΑΙΓΑΙΟΥ

Έχοντας υπόψη:

1. Τις διατάξεις της παρ. 2 του άρθρου 6, του άρθρου 280 και τις διατάξεις της παρ. ΙΙΙ του άρθρου 186 του ν. 3852/2010 «Νέα Αρχιτεκτονική της Αυτοδιοίκησης και της Αποκεντρωμένης Διοίκησης – Πρόγραμμα Καλλικράτης» (Α΄87) σύμφωνα με την οποία οι αρμοδιότητες των Περιφερειών του αρθ. 3 θα ασκούνται από τις Αποκεντρωμένες Διοικήσεις κατά περίπτωση.

2. Των άρθρων 28 και 28Α του ν. 4325/2015 «Εκδημοκρατισμός της Διοίκησης – Καταπολέμηση Γραφειοκρατίας και Ηλεκτρονική Διακυβέρνηση αδικιών και άλλες διατάξεις» (ΦΕΚ 47 τ. Α΄/2015).

3. Το υπ' αριθμ. 143/23.12.2010 π.δ/γμα (ΦΕΚ 236Α΄/27.12.2010) των Υπουργών Εσωτερικών, Αποκέντρωσης και Ηλεκτρονικής Διακυβέρνησης και Οικονομικών, που αφορά στη σύσταση του Οργανισμού της Αποκεντρωμένης Διοίκησης Αιγαίου.

4. Την υπ' αριθμ. 14192/15.05.2017 (ΦΕΚ 250/ Υ.Ο.Δ.Δ./26.05.2017) απόφαση του Υπουργού Εσωτερικών περί διορισμού του Νικόλαου Θεοδωρίδη ως Συντονιστή της Α.Δ. Αιγαίου.

5. Τις διατάξεις του π.δ. 111/2014 (Α΄178), όπως ισχύει σήμερα.

6. Τις διατάξεις των άρθρων 3, 5 και 34 του ν. 2971/2001 (ΦΕΚ 285/τ. Α΄/19-12-2001) «Αιγιαλός, παραλία και άλλες διατάξεις», όπως τροποποιήθηκε και ισχύει.

7. Τις διατάξεις του ν.δ. 439/1970 «περί συμπληρώσεως των διατάξεων περί αιγιαλού».

8. Τις διατάξεις του 20 ν. 719/1977 «περί τρόπου σύνταξης τοπογραφικών – υψομετρικών διαγραμμάτων από ιδιώτες μηχανικούς κ.λπ.».

9. Τη με αριθμό 1030067/296/Α006/7-4-2004, εγκύκλιο, της Διεύθυνσης Οργάνωσης του Υπουργείου Οικονομίας και Οικονομικών.

10. Τις διατάξεις του άρθρου 46, παρ. 21, ν. 3220/2004 (ΦΕΚ 15/Α/28-1-2004), στις οποίες προβλέπεται ότι από 10.04.2004 αρμοδιότητες του Υπουργού Οικονομίας και Οικονομικών, οι οποίες ανήκαν ή είχαν μεταβιβασθεί στους Νομάρχες μέχρι την έναρξη λειτουργίας των Νομαρχιακών Αυτοδιοικήσεων και αφορούν θέματα Υπηρεσιών του Υπουργείου Οικονομίας και Οικονομικών, που εξαιρέθηκαν από την κατάργηση σύμφωνα με τις διατάξεις της παραγράφου 2 του άρθρου 39, ν. 2218/1994, περιέχονται στον Γενικό Γραμματέα της Περιφέρειας εκτός των θεμάτων Υ.Δ.Ε.

11. Την 10633649/790/Α00006/03.08.2004 απόφαση του Υπουργού Οικονομίας και Οικονομικών «Καταγραφή - Διοικητική κωδικοποίηση των αρμοδιοτήτων σε θέματα Υπηρεσιών του Υπουργείου Οικονομίας και Οικονομικών που περιέχονται στους Γενικούς Γραμματείς Περιφερειών».

12. Την υπ' αριθμ. 562/2005 Γνωμοδότηση του Νομικού Συμβουλίου του Κράτους σχετικά με την διάταξη του άρθρου 5, παρ. 5, εδ. γ΄ του ν. 2971/2001.

13. Το υπ' αριθμ. πρωτ. Δ6Α1022671/ΕΞ/10-02-2011 έγγραφο της Γενικής Γραμματείας Φορολογικών και Τελωνιακών Θεμάτων του Υπουργείου Οικονομικών περί «Αρμοδιότητας Υπογραφής».

14. Την υπ' αριθμ. 33447/19.5.2015 απόφαση του Γενικού Γραμματέα της Αποκεντρωμένης Διοίκησης Αιγαίου περί «Ορισμού Μελών Επιτροπής Καθορισμού Αιγιαλού και Παραλίας, Παλαιού Αιγιαλού, καθώς και της Όχθης, Παλαιάς Όχθης και Παράχθιας Ζώνης (άρθρο 100 του

π.δ. 284/1988, άρθρα 3 και 31 του ν. 2971/2001 (ΦΕΚ 285/Α΄) στην περιοχή αρμοδιότητας της Αποκεντρωμένης Διοίκησης Αιγαίου.

15. Την υπ’ αριθμ. 32906/06.06.2017 απόφαση του Συντονιστή Αποκεντρωμένης Διοίκησης περί «Μεταβίβασης αρμοδιοτήτων και παροχή εξουσιοδότησης υπογραφής διοικητικών πράξεων και εγγράφων «με εντολή Συντονιστή Αποκεντρωμένης Διοίκησης Αιγαίου» στον Προϊστάμενο της Γενικής Διεύθυνσης Εσωτερικής Λειτουργίας της Αποκεντρωμένης Διοίκησης Αιγαίου και στους Προϊσταμένους των οργανικών μονάδων αυτής».

16. Την υπ’ αριθμ. 1089532π.ε./8295π.ε./Β0010/20.04.2005 (ΦΕΚ 595/Β΄) απόφαση των Υπουργών Οικονομίας και Οικονομικών και Περιβάλλοντος Χωροταξίας και Δημοσίων Έργων «Στοιχεία καθορισμού αιγιαλού και παραλίας».

17. Την από 21-02-2017 έκθεση της κατά το άρθρο 3, του ν. 2971/2001 αρμόδιας επιτροπής καθορισμού ορίων Αιγιαλού και Παραλίας για τον καθορισμό των ορίων του Αιγιαλού και της Παραλίας στη θέση «Άγιος Σώζων» Καλαντού νήσου Νάξου Ν. Κυκλάδων.

18. Το από Ιανουάριο 2017 τοπογραφικό διάγραμμα, το οποίο συντάχθηκε από τον Μανώλη Ζευγώλη, Πολιτικό Μηχανικό, αποτελούμενο από δύο (2) πινακίδες, κλίμακας 1:1.000, εξαρτημένο από το κρατικό δίκτυο ΕΓΣΑ 87, το οποίο ελέγχθηκε επιτόπου για την ακρίβεια της αποτύπωσης στις 21.02.2017 από τον Θεόδωρο Κιουπίδη, Τεχνολόγο Τοπογράφο Μηχανικό του Αυτοτελούς Γραφείου Σύρου και θεωρήθηκε από τον Κουλούκη Δημήτριο, Προϊστάμενο του Τμήματος Τεχνικής Υποστήριξης & Διαχείρισης της Περιφερειακής Δ/νσης Δημόσιας Περιουσίας. Στο τοπογραφικό αυτό χαράχθηκε: α) με κόκκινη συνεχή πολυγωνική γραμμή η οριογραμμή του Αιγιαλού με στοιχεία κορυφών Α1, Α2, Α3, …..Α71=Κ1 (όπου Κ1 κορυφή αιγιαλού που καθορίστηκε με το ΦΕΚ 1054/Δ/1997) β) η οριογραμμή παραλίας με κίτρινη συνεχή πολυγωνική γραμμή και στοιχεία κορυφών Π1, Π2, Π3, ….Π71=Κ΄1) όπου Κ΄1 κορυφή παραλίας που καθορίστηκε με το ΦΕΚ 1054/Δ/1997.

19. Το από 02.08.2017 έγγραφο της Περιφερειακής Διεύθυνσης Δημόσιας Περιουσίας Αιγαίου, με το οποίο βεβαιώνεται ότι η εν λόγω θέση δεν εμπίπτει στο πεδίο εφαρμογής του άρθρου 17 του ν. 2971/2001 (ΦΕΚ 285Α’/19.12.2001), όπως αυτό καθορίζεται σύμφωνα με το αριθμ. Φ.900/40/827227/Σ.366/19.7.2015/Δ/ΝΣΗ ΓΕΩΓΡΑΦΙΚΟΥ/3ο/ΤΜ εμπιστευτικό έγγραφο του ΓΕΣ.

20. Το υπ’ αριθμ. 5737/10.07.2017 έγγραφο του Αυτοτελούς Γραφείου Δημόσιας Περιουσίας Σύρου, αποφασίζουμε:

Επικυρώνουμε την από 21-02-2017 έκθεση της κατά το άρθρο 3, του ν. 2971/2001, αρμόδιας επιτροπής, περί χάραξης των ορίων Αιγιαλού και Παραλίας, με την οποία καθορίστηκαν τα όρια του Αιγιαλού και της Παραλίας στην παραλιακή περιοχή «Άγιος Σώζων» Καλαντού νήσου Νάξου, του Νομού Κυκλάδων, επί τοπογραφικού διαγράμματος σε δύο (2) πινακίδες το οποίο θεωρήθηκε από την Περιφερειακή Διεύθυνση Δημόσιας Περιουσίας Αιγαίου.

Στο τοπογραφικό αυτό διάγραμμα, χαράχθηκε από την εν λόγω επιτροπή, όπως παραπάνω αναφέρεται:

α) Η οριογραμμή του αιγιαλού με κόκκινη συνεχή πολυγωνική γραμμή και στοιχεία κορυφών Α1, Α2, Α3, …..Α71=Κ1 (όπου Κ1 κορυφή αιγιαλού που καθορίστηκε με το ΦΕΚ 1054/Δ΄/1997).

β) Η οριογραμμή της παραλίας με κίτρινη συνεχή πολυγωνική γραμμή και στοιχεία κορυφών Π1, Π2, Π3, ….Π71=Κ΄1) όπου Κ΄1 κορυφή παραλίας που καθορίστηκε με το ΦΕΚ 1054/Δ/1997.

Η ζώνη παραλίας έχει πλάτος 10μ. διότι διαφορετικά δεν εξυπηρετούνται οι σκοποί του άρθρου 1 παρ. 2 του ν. 2971/2001.

Η παρούσα απόφαση με την έκθεση της Επιτροπής και το τοπογραφικό διάγραμμα να δημοσιευθούν στην Εφημερίδα της Κυβερνήσεως.

Πειραιάς, 3 Αυγούστου 2017

Με εντολή Συντονιστή
Αποκεντρωμένης Διοίκησης
Ο Αναπληρωτής Προϊστάμενος Διεύθυνσης

ΑΡΙΣΤΟΤΕΛΗΣ ΜΑΡΑΚΑΝΤΩΝΗΣ

ΕΚΘΕΣΗ ΕΠΙΤΡΟΠΗΣ
ΚΑΘΟΡΙΣΜΟΥ ΤΩΝ ΟΡΙΩΝ ΤΟΥ ΑΙΓΙΑΛΟΥ
(ΑΡΘΡΟ 3 Ν. 2971/19-12-2001)
Για τον καθορισμό των ορίων του αιγιαλού στη θέση «ΑΓΙΟΣ ΣΩΖΩΝ», ΚΑΛΑΝΤΟΥ Ν. ΝΑΞΟΥ.

Στην Νάξο, σήμερα 21-02-2017, οι υπογεγραμμένοι:

1. ΔΗΜΗΤΡΙΟΣ ΔΑΛΕΖΙΟΣ, υπεύθυνος του Αυτοτελούς Γραφείου Δημόσιας Περιουσίας Σύρου του Νομού Κυκλάδων, ως πρόεδρος,

2. ΘΕΟΔΩΡΟΣ ΚΙΟΥΠΙΔΗΣ, Τοπογράφος Μηχανικός του Αυτοτελούς Γραφείου Δημόσιας Περιουσίας Σύρου, ως μέλος,

3. ΑΛΕΞΙΟΣ ΑΠΟΣΤΟΛΟΠΟΥΛΟΣ Λιμενάρχης Νάξου, ως μέλος,

4. ΑΛΕΞΑΝΔΡΟΣ ΜΥΛΩΝΑΣ, Δ/ντής της Υπηρεσίας Δόμησης Νάξου, ως μέλος,

Κατόπιν της υπ’ αριθ. 949/15.2.2017 πρόσκλησης της Περιφερειακής Δ/νσης Δημ. Περιουσίας Αιγαίου (το μέλος της Επιτροπής ΠΟΛΥΚΑΡΠΟΣ ΠΟΛΥΧΡΟΝΑΚΗΣ, Διευθυντής Περιβάλλοντος και Χωρικού Σχεδιασμού της Αποκεντρωμένης Διοίκησης Περιφέρειας Ν. Αιγαίου αν και προσκλήθηκε δεν παραβρέθηκε) αποτελούντες την επιτροπή καθορισμού των ορίων του αιγιαλού

Λαβόντες υπ’ όψη:

1. Την από 04-05-2016 αίτηση καθορισμού των ορίων του αιγιαλού του Ιωάννη Βασιλάκη μπροστά από την φερόμενη ιδιοκτησία του Ιωάννη Βασιλάκη στη θέση «ΑΓΙΟΣ ΣΩΖΩΝ», ΚΑΛΑΝΤΟΥ Ν. ΝΑΞΟΥ.

2. Το τοπογραφικό διάγραμμα, σε δύο πινακίδες, το οποίο συντάχθηκε τον ΙΑΝΟΥΑΡΙΟ του 2017 από τον Μανώλη Ζευγώλη, πολιτικό μηχανικό, σε κλίμακα 1:1.000, που ελέγχθηκε επιτόπου για την ακρίβεια της αποτύπωσης στις 21-02-2017 από τον Θεόδωρο Κιουπίδη, Τεχνολόγο Τοπογράφο Μηχανικό της Κτηματικής Υπηρεσίας

Κυκλάδων και θεωρήθηκε από τον Κουλούκη Δημήτριο προϊστάμενο του τμήματος Τεχνικής Υποστήριξης της Περιφερειακής Δ/νσης Δημόσιας Περιουσίας Αιγαίου.

3. Τις διατάξεις του ν. 2971/2001 «Αιγιαλός, παραλία και άλλες διατάξεις» όπως αυτός ισχύει καθώς και την προς αυτόν σχετική Δικαστηριακή και Διοικητική Νομολογία.

4. Την από την επιτόπια μετάβαση σχηματισθείσα αντίληψη περί της γεωμορφολογίας της ακτής και τα στοιχεία που προβλέπονται από τα άρθρα 6 και 9 του ν. 2971/2001 και ειδικότερα ότι πρόκειται για αμμώδη ακτή

4.1. Της ακτής συνέχονται γεωργικές εκτάσεις και βοσκότοποι, εκτάσεις πεδινές και ορεινές, με χαμηλά υψόμετρα, εκτός σχεδίου, με ανύπαρκτη δόμηση.

4.2. Η φυσική βλάστηση της ευρύτερης περιοχής είναι αραιή, τυπική κυκλαδίτικη και αποτελείται από σχίνα αγριελιές και φρύγανα.

4.3. Η ακτή προσβάλλεται από ανέμους νότιων διευθύνσεων και το ανάπτυγμα πελάγους περιορίζεται από τη Σχοινούσα και την Ηρακλειά σε απόσταση 7 χλμ.

4.4. Ο πυθμένας είναι μικτής μορφής, βραχώδης κοντά στην ακτή και αμμώδης μετέπειτα με αποικίες φυκιών.

4.5. Βραχώδης κοντά στην ακτή με αποικίες φυκιών.

4.6. Δεν παρατηρήθηκαν παράκτιοι φυσικοί πόροι και ύπαρξη ευπαθών οικοσυστημάτων.

4.7. Η περιοχή εμπίπτει εντός δικτύου NATURA.

4.8. Δεν υφίσταται Κτηματολόγιο.

4.9. Εντός ζώνης αιγιαλού υφίσταται το ομώνυμο της περιοχής εξωκκλήσι, αποφασίζουμε:

1. Καθορίζουμε επί του ανωτέρω τοπογραφικού διαγράμματος:

α) Την οριογραμμή του αιγιαλού με κόκκινη συνεχή πολυγωνική γραμμή και στοιχεία Α1, Α2, Α3, ..., Α71 = Κ1 (όπου Κ1 κορυφή αιγιαλού που καθορίστηκε με το ΦΕΚ 1054/Δ/1997).


β) Την οριογραμμή της παραλίας με κίτρινη συνεχή πολυγωνική γραμμή και στοιχεία Π1, Π2, Π3, ..., Π71=Κ’1 (όπου Κ’1 κορυφή παραλίας που καθορίστηκε με το ΦΕΚ 1054/Δ/1997).

Η ζώνη παραλίας έχει πλάτος 10 μ. διότι διαφορετικά δεν εξυπηρετούνται οι σκοποί του άρθρου 1 παρ. 2 του ν. 2971/2001.

Η Επιτροπή

Ο Πρόεδρος	Τα Μέλη
	ΘΕΟΔΩΡΟΣ ΚΙΟΥΠΙΔΗΣ
	ΑΛΕΞΙΟΣ ΑΠΟΣΤΟΛΟΠΟΥΛΟΣ
ΔΗΜΗΤΡΙΟΣ ΔΑΛΕΖΙΟΣ	ΑΛΕΞΑΝΔΡΟΣ ΜΥΛΩΝΑΣ

ΕΘΝΙΚΟ ΤΥΠΟΓΡΑΦΕΙΟ
Για τεχνικούς λόγους στο σχεδιάγραμμα, από το ηλεκτρονικό αρχείο, έγινε σμίκρυνση κατά ποσοστό 37%

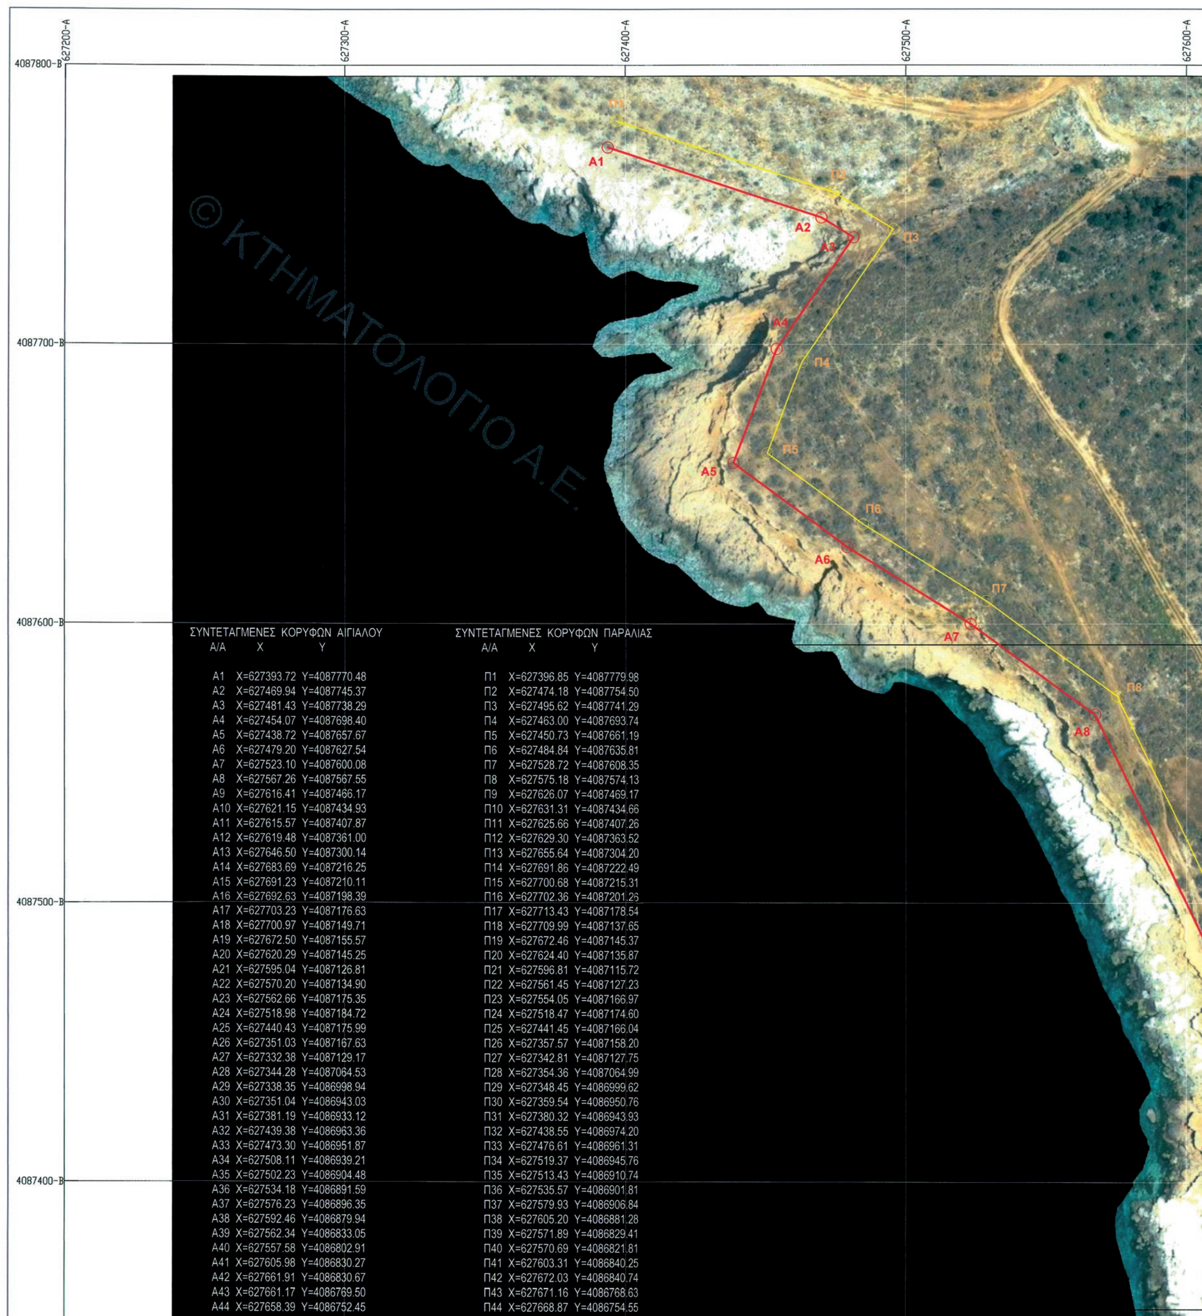


ΣΥΝΤΕΤΑΓΜΕΝΕΣ ΚΟΡΥΦΩΝ ΑΙΓΙΑΛΟΥ


Α/Α	X	Y
A1	X=627393.72	Y=4087770.48
A2	X=627469.94	Y=4087745.37
A3	X=627481.43	Y=4087738.29
A4	X=627454.07	Y=4087698.40
A5	X=627438.72	Y=4087657.67
A6	X=627479.20	Y=4087627.54
A7	X=627523.10	Y=4087600.08
A8	X=627567.26	Y=4087567.55
A9	X=627616.41	Y=4087466.17
A10	X=627621.15	Y=4087434.93
A11	X=627615.57	Y=4087407.87
A12	X=627619.48	Y=4087361.00
A13	X=627646.50	Y=4087300.14
A14	X=627683.69	Y=4087216.25
A15	X=627691.23	Y=4087210.11
A16	X=627692.63	Y=4087198.39
A17	X=627703.23	Y=4087176.63
A18	X=627700.97	Y=4087149.71
A19	X=627672.50	Y=4087155.57
A20	X=627620.29	Y=4087145.25
A21	X=627595.04	Y=4087126.81
A22	X=627570.20	Y=4087134.90
A23	X=627562.66	Y=4087175.35
A24	X=627518.98	Y=4087184.72
A25	X=627440.43	Y=4087175.99
A26	X=627351.03	Y=4087167.63
A27	X=627332.38	Y=4087129.17
A28	X=627344.28	Y=4087064.53
A29	X=627338.35	Y=4086998.94
A30	X=627351.04	Y=4086943.03
A31	X=627381.19	Y=4086933.12
A32	X=627439.38	Y=4086963.36
A33	X=627473.30	Y=4086951.87
A34	X=627508.11	Y=4086939.21
A35	X=627502.23	Y=4086904.48
A36	X=627534.18	Y=4086891.59
A37	X=627576.23	Y=4086896.35
A38	X=627592.46	Y=4086879.94
A39	X=627562.34	Y=4086833.05
A40	X=627557.58	Y=4086802.91
A41	X=627605.98	Y=4086830.27
A42	X=627661.91	Y=4086830.67
A43	X=627661.17	Y=4086769.50
A44	X=627658.39	Y=4086752.45


ΣΥΝΤΕΤΑΓΜΕΝΕΣ ΚΟΡΥΦΩΝ ΠΑΡΑΛΙΑΣ

Α/Α	X	Y
Π1	X=627396.85	Y=4087779.98
Π2	X=627474.18	Y=4087754.50
Π3	X=627495.62	Y=4087741.29
Π4	X=627463.00	Y=4087693.74
Π5	X=627450.73	Y=4087661.19
Π6	X=627484.84	Y=4087635.81
Π7	X=627528.72	Y=4087608.35
Π8	X=627575.18	Y=4087574.13
Π9	X=627626.07	Y=4087469.17
Π10	X=627631.31	Y=4087434.66
Π11	X=627625.66	Y=4087407.26
Π12	X=627629.30	Y=4087363.52
Π13	X=627655.64	Y=4087304.20
Π14	X=627691.86	Y=4087222.49
Π15	X=627700.68	Y=4087215.31
Π16	X=627702.36	Y=4087201.26
Π17	X=627713.43	Y=4087178.54
Π18	X=627709.99	Y=4087137.65
Π19	X=627672.46	Y=4087145.37
Π20	X=627624.40	Y=4087135.87
Π21	X=627596.81	Y=4087115.72
Π22	X=627561.45	Y=4087127.23
Π23	X=627554.05	Y=4087166.97
Π24	X=627518.47	Y=4087174.60
Π25	X=627441.45	Y=4087166.04
Π26	X=627357.57	Y=4087158.20
Π27	X=627342.81	Y=4087127.75
Π28	X=627354.36	Y=4087064.99
Π29	X=627348.45	Y=4086999.62
Π30	X=627359.54	Y=4086950.76
Π31	X=627380.32	Y=4086943.93
Π32	X=627438.55	Y=4086974.20
Π33	X=627476.61	Y=4086961.31
Π34	X=627519.37	Y=4086945.76
Π35	X=627513.43	Y=4086910.74
Π36	X=627535.57	Y=4086901.81
Π37	X=627579.93	Y=4086906.84
Π38	X=627605.20	Y=4086881.28
Π39	X=627571.89	Y=4086829.41
Π40	X=627570.69	Y=4086821.81
Π41	X=627603.31	Y=4086840.25
Π42	X=627672.03	Y=4086840.74
Π43	X=627671.16	Y=4086768.63
Π44	X=627668.87	Y=4086754.55

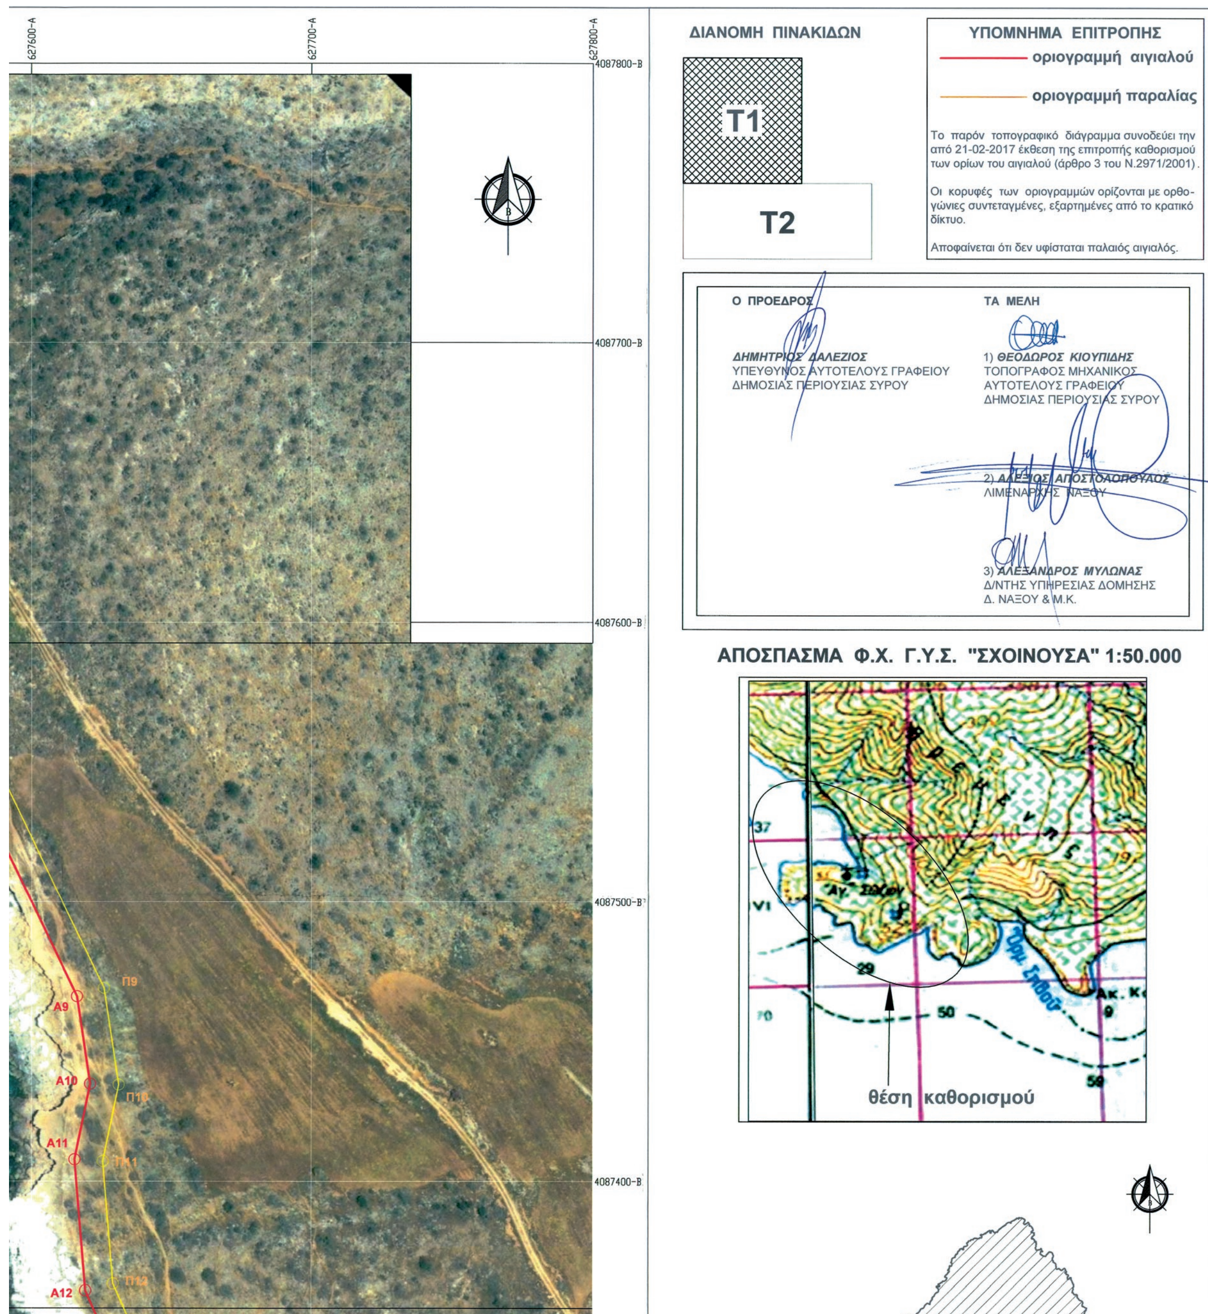

627600-A
627700-A
627800-A
4087800-B
4087700-B
4087600-B
4087500-B
4087400-B
Π9
A9
A10
Π10
A11
Π11
A12
Π12
ΔΙΑΝΟΜΗ ΠΙΝΑΚΙΔΩΝ
T1
T2
ΥΠΟΜΝΗΜΑ ΕΠΙΤΡΟΠΗΣ
οριογραμμή αιγιαλού
οριογραμμή παραλίας
Το παρόν τοπογραφικό διάγραμμα συνοδεύει την από 21-02-2017 έκθεση της επιτροπής καθορισμού των ορίων του αιγιαλού (άρθρο 3 του Ν.2971/2001).
Οι κορυφές των οριογραμμών ορίζονται με ορθογώνιες συντεταγμένες, εξαρτημένες από το κρατικό δίκτυο.
Αποφαίνεται ότι δεν υφίσταται παλαιός αιγιαλός.
Ο ΠΡΟΕΔΡΟΣ
ΔΗΜΗΤΡΙΟΣ ΔΑΛΕΖΙΟΣ
ΥΠΕΥΘΥΝΟΣ ΑΥΤΟΤΕΛΟΥΣ ΓΡΑΦΕΙΟΥ
ΔΗΜΟΣΙΑΣ ΠΕΡΙΟΥΣΙΑΣ ΣΥΡΟΥ
ΤΑ ΜΕΛΗ
1) ΘΕΟΔΩΡΟΣ ΚΙΟΥΠΙΔΗΣ
ΤΟΠΟΓΡΑΦΟΣ ΜΗΧΑΝΙΚΟΣ
ΑΥΤΟΤΕΛΟΥΣ ΓΡΑΦΕΙΟΥ
ΔΗΜΟΣΙΑΣ ΠΕΡΙΟΥΣΙΑΣ ΣΥΡΟΥ
2) ΑΛΕΞΙΟΣ ΑΠΟΣΤΟΛΟΠΟΥΛΟΣ
ΛΙΜΕΝΑΡΧΗΣ ΝΑΞΟΥ
3) ΑΛΕΞΑΝΔΡΟΣ ΜΥΛΩΝΑΣ
Δ/ΝΤΗΣ ΥΠΗΡΕΣΙΑΣ ΔΟΜΗΣΗΣ
Δ. ΝΑΞΟΥ & Μ.Κ.
ΑΠΟΣΠΑΣΜΑ Φ.Χ. Γ.Υ.Σ. "ΣΧΟΙΝΟΥΣΑ" 1:50.000
θέση καθορισμού

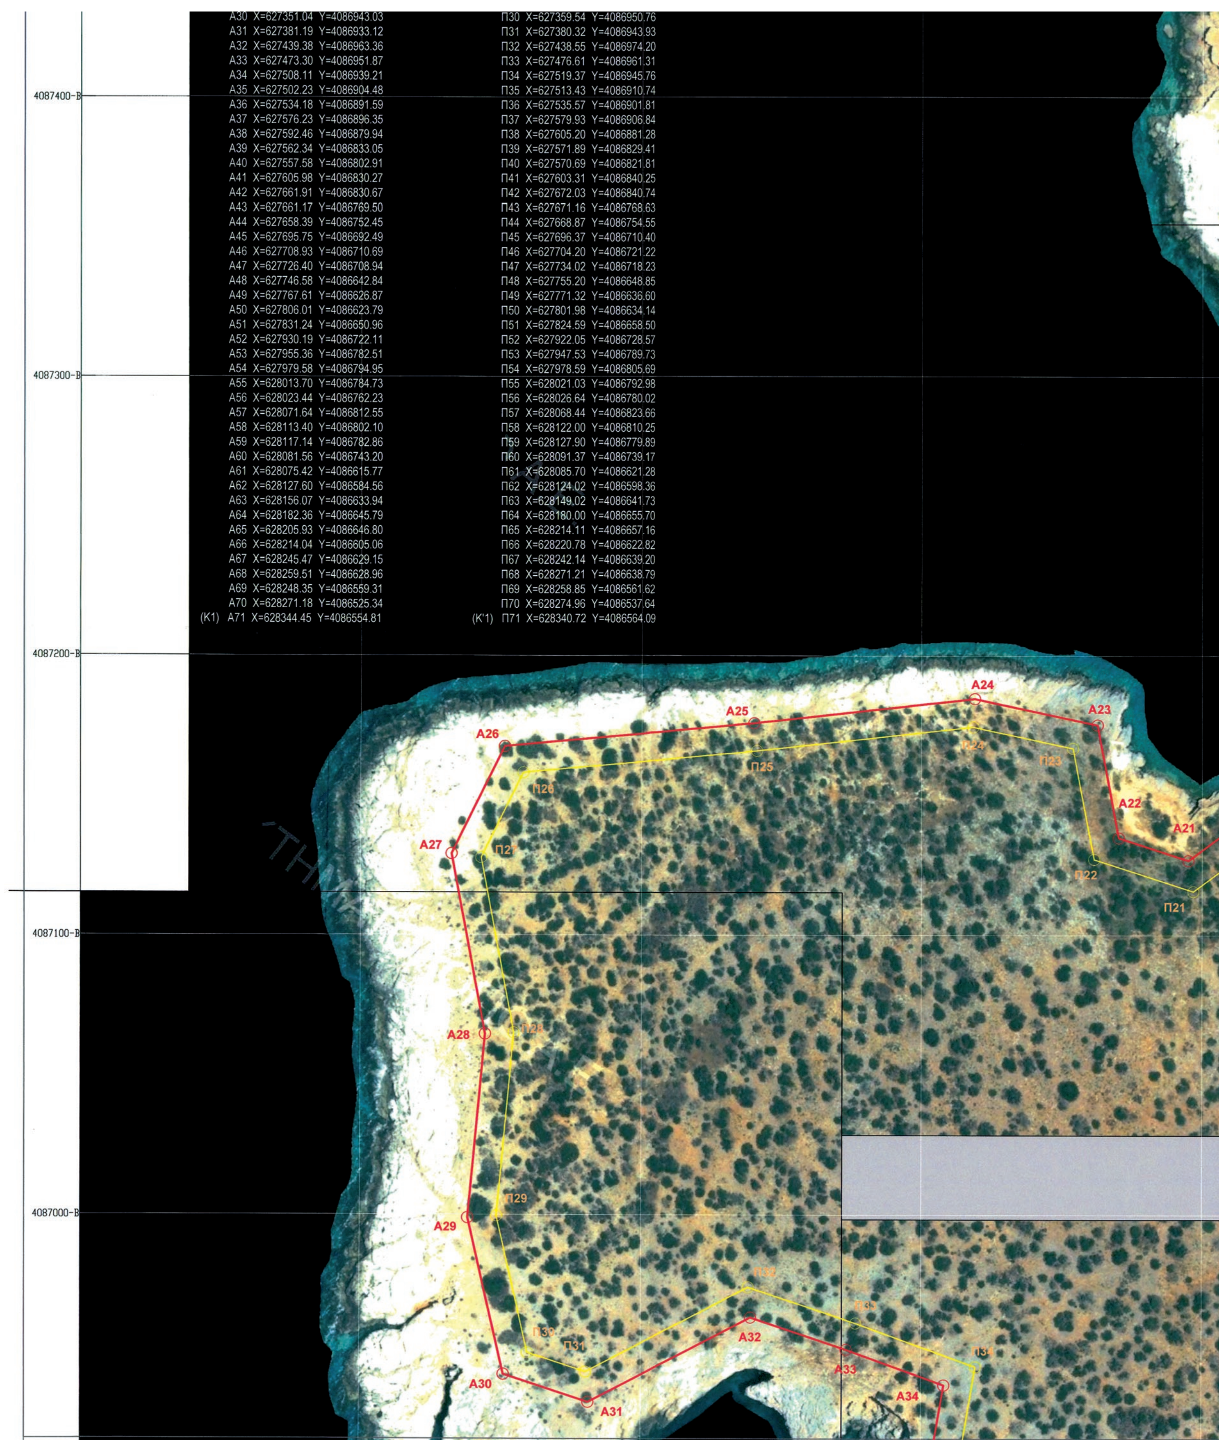

Α30 X=627351.04 Y=4086943.03
Α31 X=627381.19 Y=4086933.12
Α32 X=627439.38 Y=4086963.36
Α33 X=627473.30 Y=4086951.87
Α34 X=627508.11 Y=4086939.21
Α35 X=627502.23 Y=4086904.48
Α36 X=627534.18 Y=4086891.59
Α37 X=627576.23 Y=4086896.35
Α38 X=627592.46 Y=4086879.94
Α39 X=627562.34 Y=4086833.05
Α40 X=627557.58 Y=4086802.91
Α41 X=627605.98 Y=4086830.27
Α42 X=627661.91 Y=4086830.67
Α43 X=627661.17 Y=4086769.50
Α44 X=627658.39 Y=4086752.45
Α45 X=627695.75 Y=4086692.49
Α46 X=627708.93 Y=4086710.69
Α47 X=627726.40 Y=4086708.94
Α48 X=627746.58 Y=4086642.84
Α49 X=627767.61 Y=4086626.87
Α50 X=627806.01 Y=4086623.79
Α51 X=627831.24 Y=4086650.96
Α52 X=627930.19 Y=4086722.11
Α53 X=627955.36 Y=4086782.51
Α54 X=627979.58 Y=4086794.95
Α55 X=628013.70 Y=4086784.73
Α56 X=628023.44 Y=4086762.23
Α57 X=628071.64 Y=4086812.55
Α58 X=628113.40 Y=4086802.10
Α59 X=628117.14 Y=4086782.86
Α60 X=628081.56 Y=4086743.20
Α61 X=628075.42 Y=4086615.77
Α62 X=628127.60 Y=4086584.56
Α63 X=628156.07 Y=4086633.94
Α64 X=628182.36 Y=4086645.79
Α65 X=628205.93 Y=4086646.80
Α66 X=628214.04 Y=4086605.06
Α67 X=628245.47 Y=4086629.15
Α68 X=628259.51 Y=4086628.96
Α69 X=628248.35 Y=4086559.31
Α70 X=628271.18 Y=4086525.34
(Κ1) Α71 X=628344.45 Y=4086554.81
Π30 X=627359.54 Y=4086950.76
Π31 X=627380.32 Y=4086943.93
Π32 X=627438.55 Y=4086974.20
Π33 X=627476.61 Y=4086961.31
Π34 X=627519.37 Y=4086945.76
Π35 X=627513.43 Y=4086910.74
Π36 X=627535.57 Y=4086901.81
Π37 X=627579.93 Y=4086906.84
Π38 X=627605.20 Y=4086881.28
Π39 X=627571.89 Y=4086829.41
Π40 X=627570.69 Y=4086821.81
Π41 X=627603.31 Y=4086840.25
Π42 X=627672.03 Y=4086840.74
Π43 X=627671.16 Y=4086768.63
Π44 X=627668.87 Y=4086754.55
Π45 X=627696.37 Y=4086710.40
Π46 X=627704.20 Y=4086721.22
Π47 X=627734.02 Y=4086718.23
Π48 X=627755.20 Y=4086648.85
Π49 X=627771.32 Y=4086636.60
Π50 X=627801.98 Y=4086634.14
Π51 X=627824.59 Y=4086658.50
Π52 X=627922.05 Y=4086728.57
Π53 X=627947.53 Y=4086789.73
Π54 X=627978.59 Y=4086805.69
Π55 X=628021.03 Y=4086792.98
Π56 X=628026.64 Y=4086780.02
Π57 X=628068.44 Y=4086823.66
Π58 X=628122.00 Y=4086810.25
Π59 X=628127.90 Y=4086779.89
Π60 X=628091.37 Y=4086739.17
Π61 X=628085.70 Y=4086621.28
Π62 X=628124.02 Y=4086598.36
Π63 X=628149.02 Y=4086641.73
Π64 X=628180.00 Y=4086655.70
Π65 X=628214.11 Y=4086657.16
Π66 X=628220.78 Y=4086622.82
Π67 X=628242.14 Y=4086639.20
Π68 X=628271.21 Y=4086638.79
Π69 X=628258.85 Y=4086561.62
Π70 X=628274.96 Y=4086537.64
(Κ'1) Π71 X=628340.72 Y=4086564.09
4087400-B
4087300-B
4087200-B
4087100-B
4087000-B
Α24
Α25
Α23
Α26
Π25
Π26
Α22
Α21
Α27
Π22
Π21
Α28
Π29
Α29
Α32
Α30
Α31
Α33
Α34

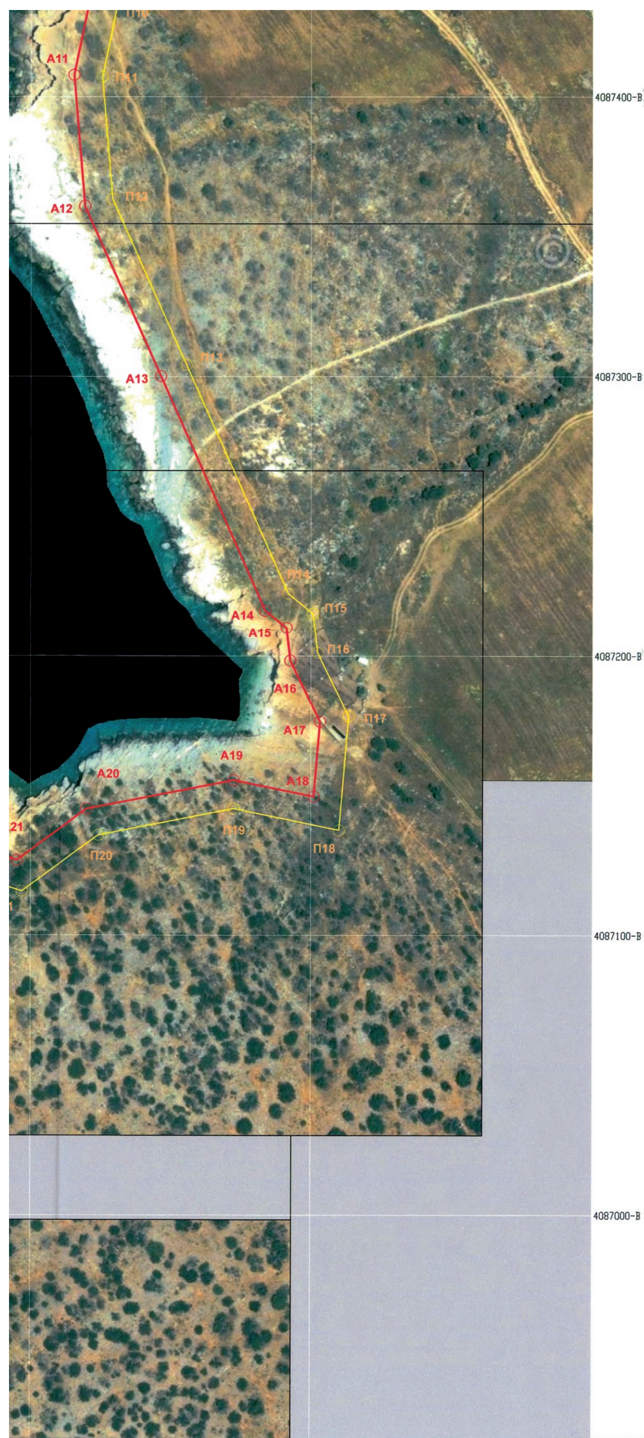



ΜΕΛΕΤΗΤΗΣ : ΜΑΝΩΛΗΣ ΣΤ. ΖΕΥΓΩΛΗΣ ΠΟΛΙΤΙΚΟΣ ΜΗΧΑΝΙΚΟΣ Ε.Μ.Π. ΧΩΡΑ ΝΑΞΟΥ τηλ.-fax 2285023844 - 6946818937 www.topographos.gr email : mzevgolis@teemail.gr	
ΕΝΔΙΑΦΕΡΟΜΕΝΟΣ : ΙΩΑΝΝΗΣ ΝΙΚ. ΒΑΣΙΛΑΚΗΣ	
ΕΡΓΟ : ΚΑΘΟΡΙΣΜΟΣ ΟΡΙΩΝ ΑΙΓΙΑΛΟΥ & ΠΑΡΑΛΙΑΣ	
ΘΕΣΗ : "ΑΓΙΟΣ ΣΩΖΟΣ" ΚΑΛΑΝΤΟΥ Δ.Κ. ΦΙΛΩΤΙΟΥ Δ. ΝΑΞΟΥ & ΜΙΚΡΩΝ ΚΥΚΛΑΔΩΝ	
ΤΙΤΛΟΣ ΣΧΕΔΙΟΥ : ΤΟΠΟΓΡΑΦΙΚΟ ΔΙΑΓΡΑΜΜΑ — ΑΡ. ΣΧΕΔΙΟΥ : Τ1	ΣΥΝΤΑΧΘΗΚΕ : ΜΑΝΩΛΗΣ ΣΤ. ΖΕΥΓΩΛΗΣ ΔΙΠΛΩΜ. ΠΟΛΙΤΙΚΟΣ ΜΗΧΑΝΙΚΟΣ ΕΘΝΙΚΟΥ ΜΕΤΣΟΒΙΟΥ ΠΟΛΥΤΕΧΝΕΙΟΥ ΜΕΛΟΣ Τ.Ε.Ε. - Α.Μ. 119531 Α.Φ.Μ. 107251114 - ΔΟΥ ΝΑΞΟΥ ΧΩΡΑ ΝΑΞΟΥ - Τ.Κ. 84300 ΤΗΛ : 2285023844 - ΚΙΝ : 6946818937
ΗΜΕΡΟΜΗΝΙΑ : ΙΑΝΟΥΑΡΙΟΣ 2017	
ΕΞΑΡΤΗΣΗ : ΕΓΣΑ'87	
ΚΛΙΜΑΚΑ : 1 : 1.000	
ΕΛΕΓΧΘΗΚΕ 21-02-2017: ΘΕΟΔΩΡΟΣ ΚΙΟΥΠΙΔΗΣ ΤΟΠΟΓΡΑΦΟΣ ΜΗΧΑΝΙΚΟΣ ΑΥΤΟΤΕΛΟΥΣ ΓΡΑΦΕΙΟΥ ΔΗΜΟΣΙΑΣ ΠΕΡΙΟΥΣΙΑΣ ΣΥΡΟΥ	ΘΕΩΡΗΘΗΚΕ : 10/07/2017 ΔΗΜΗΤΡΗΣ ΚΟΥΛΟΥΚΗΣ ΔΗΜΗΤΡΙΟΣ ΚΟΥΛΟΥΚΗΣ ΠΡΟΙΣΤΑΜΕΝΟΣ ΤΜΗΜΑΤΟΣ ΤΕΧΝΙΚΗΣ ΥΠΟΣΤΗΡΙΞΗΣ ΠΕΡΙΦΕΡΕΙΑΚΗΣ Δ/ΝΣΗΣ ΔΗΜΟΣΙΑΣ ΠΕΡΙΟΥΣΙΑΣ ΑΙΓΑΙΟΥ

ΕΘΝΙΚΟ ΤΥΠΟΓΡΑΦΕΙΟ
Για τεχνικούς λόγους στο σχεδιάγραμμα, από το ηλεκτρονικό αρχείο, έγινε σμίκρυνση κατά ποσοστό 39%

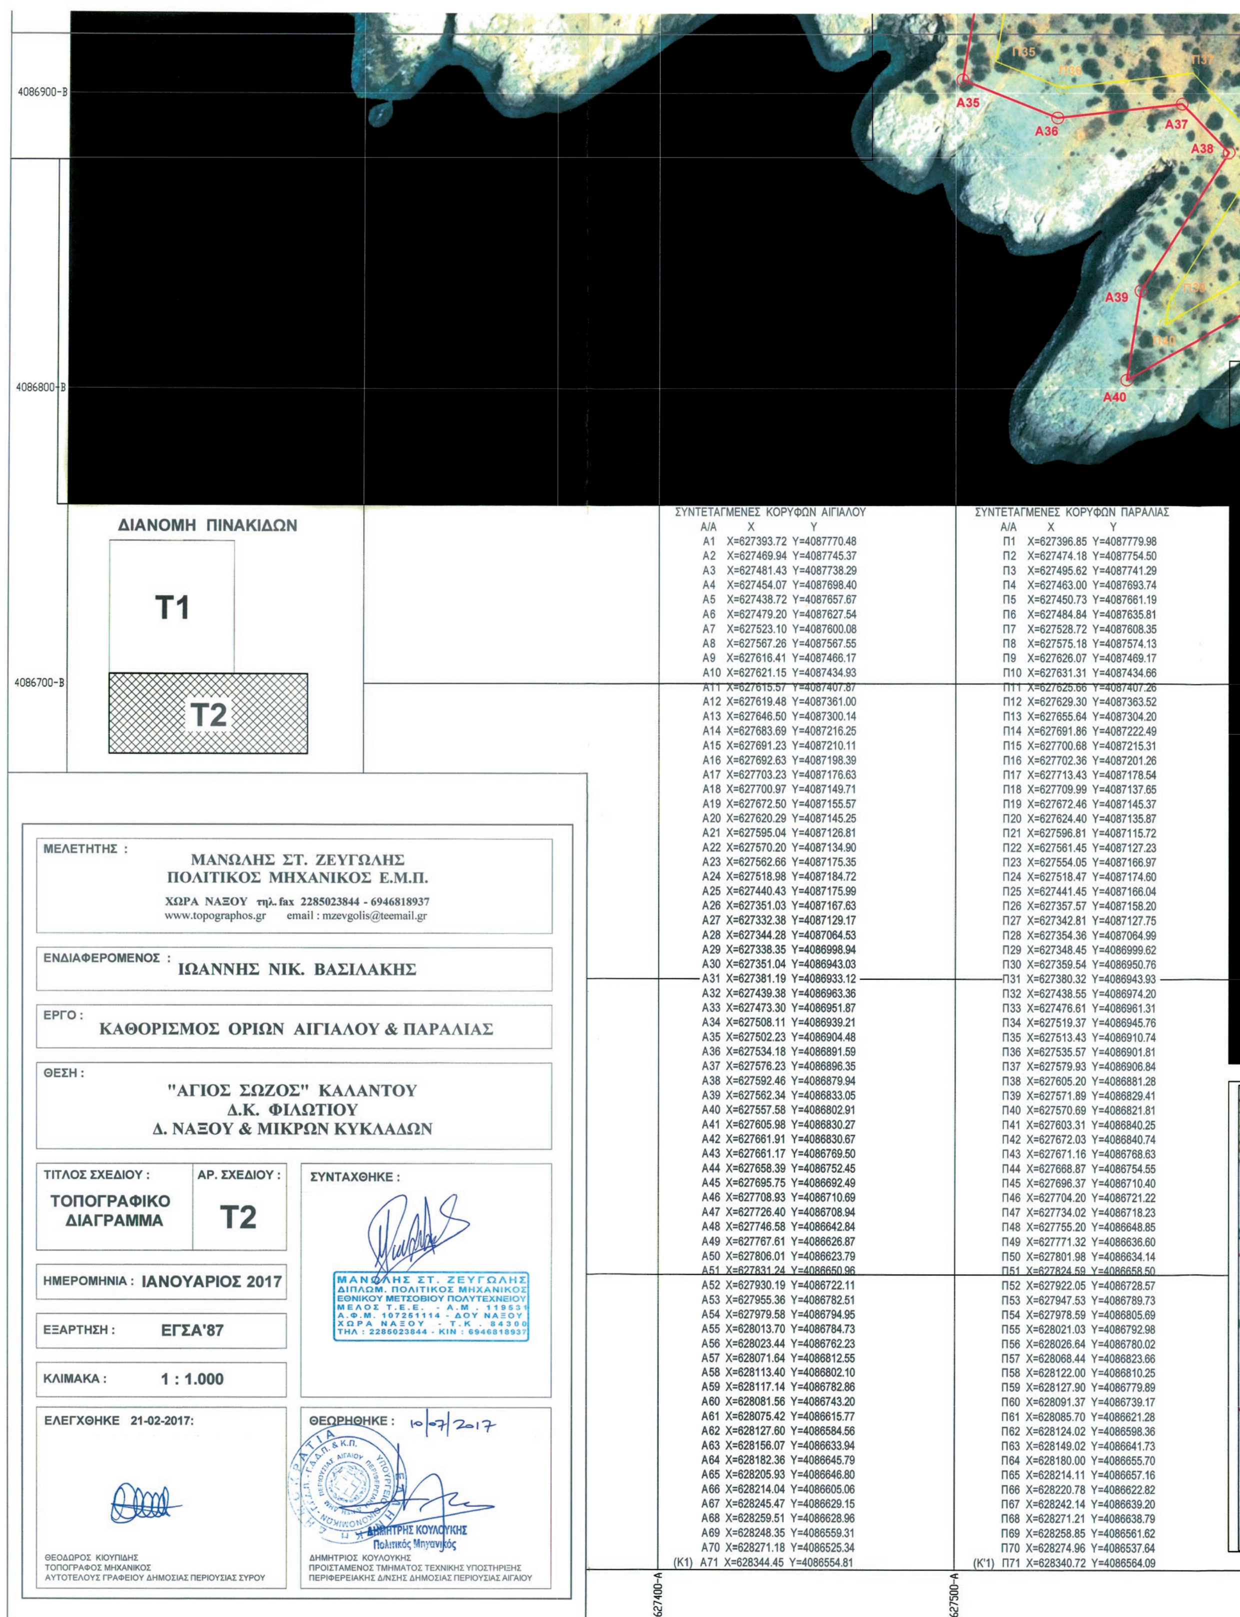



ΣΥΝΤΕΤΑΓΜΕΝΕΣ ΚΟΡΥΦΩΝ ΑΙΓΙΑΛΟΥ

	Α/Α	X	Y
	A1	X=627393.72	Y=4087770.48
	A2	X=627469.94	Y=4087745.37
	A3	X=627481.43	Y=4087738.29
	A4	X=627454.07	Y=4087698.40
	A5	X=627438.72	Y=4087657.67
	A6	X=627479.20	Y=4087627.54
	A7	X=627523.10	Y=4087600.08
	A8	X=627567.26	Y=4087567.55
	A9	X=627616.41	Y=4087466.17
	A10	X=627621.15	Y=4087434.93
	A11	X=627615.57	Y=4087407.87
	A12	X=627619.48	Y=4087361.00
	A13	X=627646.50	Y=4087300.14
	A14	X=627683.69	Y=4087216.25
	A15	X=627691.23	Y=4087210.11
	A16	X=627692.63	Y=4087198.39
	A17	X=627703.23	Y=4087176.63
	A18	X=627700.97	Y=4087149.71
	A19	X=627672.50	Y=4087155.57
	A20	X=627620.29	Y=4087145.25
	A21	X=627595.04	Y=4087126.81
	A22	X=627570.20	Y=4087134.90
	A23	X=627562.66	Y=4087175.35
	A24	X=627518.98	Y=4087184.72
	A25	X=627440.43	Y=4087175.99
	A26	X=627351.03	Y=4087167.63
	A27	X=627332.38	Y=4087129.17
	A28	X=627344.28	Y=4087064.53
	A29	X=627338.35	Y=4086998.94
	A30	X=627351.04	Y=4086943.03
	A31	X=627381.19	Y=4086933.12
	A32	X=627439.38	Y=4086963.36
	A33	X=627473.30	Y=4086951.87
	A34	X=627508.11	Y=4086939.21
	A35	X=627502.23	Y=4086904.48
	A36	X=627534.18	Y=4086891.59
	A37	X=627576.23	Y=4086896.35
	A38	X=627592.46	Y=4086879.94
	A39	X=627562.34	Y=4086833.05
	A40	X=627557.58	Y=4086802.91
	A41	X=627605.98	Y=4086830.27
	A42	X=627661.91	Y=4086830.67
	A43	X=627661.17	Y=4086769.50
	A44	X=627658.39	Y=4086752.45
	A45	X=627695.75	Y=4086692.49
	A46	X=627708.93	Y=4086710.69
	A47	X=627726.40	Y=4086708.94
	A48	X=627746.58	Y=4086642.84
	A49	X=627767.61	Y=4086626.87
	A50	X=627806.01	Y=4086623.79
	A51	X=627831.24	Y=4086650.96
	A52	X=627930.19	Y=4086722.11
	A53	X=627955.36	Y=4086782.51
	A54	X=627979.58	Y=4086794.95
	A55	X=628013.70	Y=4086784.73
	A56	X=628023.44	Y=4086762.23
	A57	X=628071.64	Y=4086812.55
	A58	X=628113.40	Y=4086802.10
	A59	X=628117.14	Y=4086782.86
	A60	X=628081.56	Y=4086743.20
	A61	X=628075.42	Y=4086615.77
	A62	X=628127.60	Y=4086584.56
	A63	X=628156.07	Y=4086633.94
	A64	X=628182.36	Y=4086645.79
	A65	X=628205.93	Y=4086646.80
	A66	X=628214.04	Y=4086605.06
	A67	X=628245.47	Y=4086629.15
	A68	X=628259.51	Y=4086628.96
	A69	X=628248.35	Y=4086559.31
	A70	X=628271.18	Y=4086525.34
(K1)	A71	X=628344.45	Y=4086554.81

ΣΥΝΤΕΤΑΓΜΕΝΕΣ ΚΟΡΥΦΩΝ ΠΑΡΑΛΙΑΣ

	Α/Α	X	Y
	Π1	X=627396.85	Y=4087779.98
	Π2	X=627474.18	Y=4087754.50
	Π3	X=627495.62	Y=4087741.29
	Π4	X=627463.00	Y=4087693.74
	Π5	X=627450.73	Y=4087661.19
	Π6	X=627484.84	Y=4087635.81
	Π7	X=627528.72	Y=4087608.35
	Π8	X=627575.18	Y=4087574.13
	Π9	X=627626.07	Y=4087469.17
	Π10	X=627631.31	Y=4087434.66
	Π11	X=627625.66	Y=4087407.26
	Π12	X=627629.30	Y=4087363.52
	Π13	X=627655.64	Y=4087304.20
	Π14	X=627691.86	Y=4087222.49
	Π15	X=627700.68	Y=4087215.31
	Π16	X=627702.36	Y=4087201.26
	Π17	X=627713.43	Y=4087178.54
	Π18	X=627709.99	Y=4087137.65
	Π19	X=627672.46	Y=4087145.37
	Π20	X=627624.40	Y=4087135.87
	Π21	X=627596.81	Y=4087115.72
	Π22	X=627561.45	Y=4087127.23
	Π23	X=627554.05	Y=4087166.97
	Π24	X=627518.47	Y=4087174.60
	Π25	X=627441.45	Y=4087166.04
	Π26	X=627357.57	Y=4087158.20
	Π27	X=627342.81	Y=4087127.75
	Π28	X=627354.36	Y=4087064.99
	Π29	X=627348.45	Y=4086999.62
	Π30	X=627359.54	Y=4086950.76
	Π31	X=627380.32	Y=4086943.93
	Π32	X=627438.55	Y=4086974.20
	Π33	X=627476.61	Y=4086961.31
	Π34	X=627519.37	Y=4086945.76
	Π35	X=627513.43	Y=4086910.74
	Π36	X=627535.57	Y=4086901.81
	Π37	X=627579.93	Y=4086906.84
	Π38	X=627605.20	Y=4086881.28
	Π39	X=627571.89	Y=4086829.41
	Π40	X=627570.69	Y=4086821.81
	Π41	X=627603.31	Y=4086840.25
	Π42	X=627672.03	Y=4086840.74
	Π43	X=627671.16	Y=4086768.63
	Π44	X=627668.87	Y=4086754.55
	Π45	X=627696.37	Y=4086710.40
	Π46	X=627704.20	Y=4086721.22
	Π47	X=627734.02	Y=4086718.23
	Π48	X=627755.20	Y=4086648.85
	Π49	X=627771.32	Y=4086636.60
	Π50	X=627801.98	Y=4086634.14
	Π51	X=627824.59	Y=4086658.50
	Π52	X=627922.05	Y=4086728.57
	Π53	X=627947.53	Y=4086789.73
	Π54	X=627978.59	Y=4086805.69
	Π55	X=628021.03	Y=4086792.98
	Π56	X=628026.64	Y=4086780.02
	Π57	X=628068.44	Y=4086823.66
	Π58	X=628122.00	Y=4086810.25
	Π59	X=628127.90	Y=4086779.89
	Π60	X=628091.37	Y=4086739.17
	Π61	X=628085.70	Y=4086621.28
	Π62	X=628124.02	Y=4086598.36
	Π63	X=628149.02	Y=4086641.73
	Π64	X=628180.00	Y=4086655.70
	Π65	X=628214.11	Y=4086657.16
	Π66	X=628220.78	Y=4086622.82
	Π67	X=628242.14	Y=4086639.20
	Π68	X=628271.21	Y=4086638.79
	Π69	X=628258.85	Y=4086561.62
	Π70	X=628274.96	Y=4086537.64
(K'1)	Π71	X=628340.72	Y=4086564.09

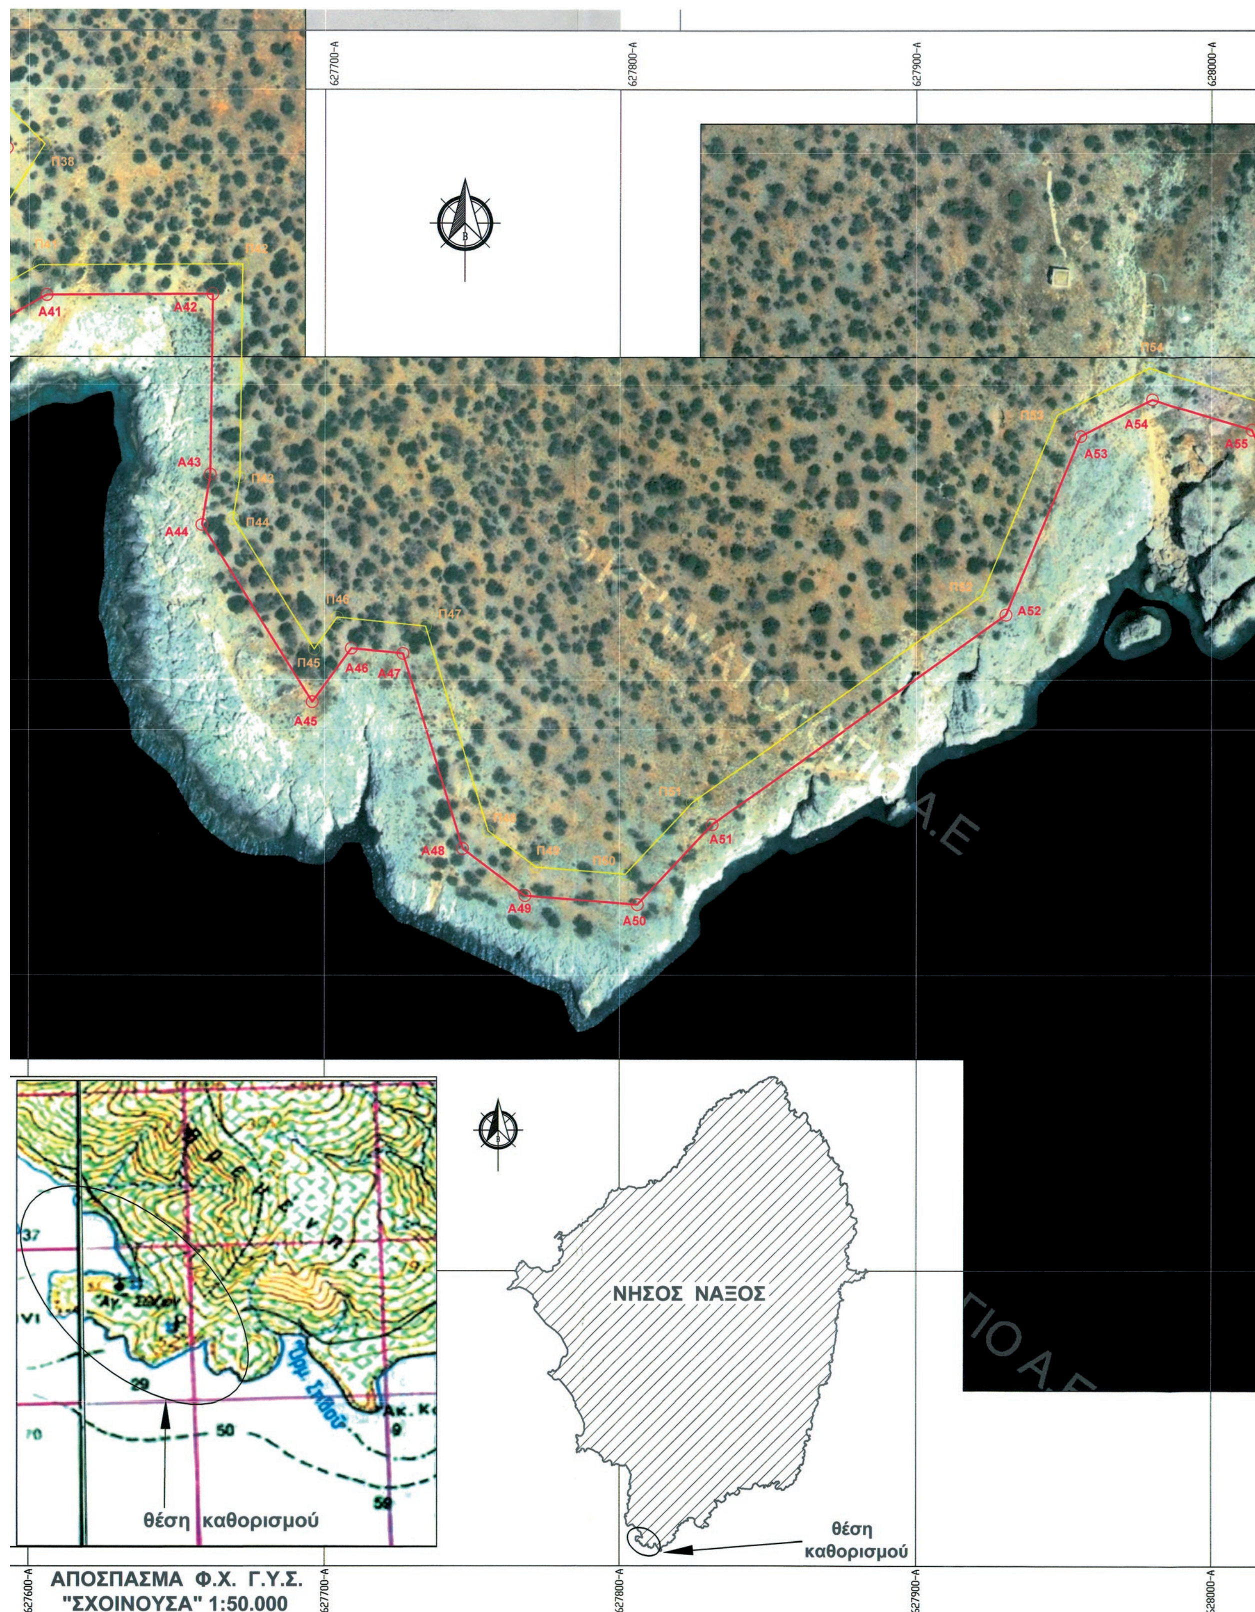
627700-A
627800-A
627900-A
628000-A
A41
A42
A43
A44
A45
A46
A47
A48
A49
A50
A51
A52
A53
A54
A55
Π44
Π45
Π46
Π47
ΝΗΣΟΣ ΝΑΞΟΣ
θέση καθορισμού
θέση καθορισμού
ΑΠΟΣΠΑΣΜΑ Φ.Χ. Γ.Υ.Σ.
"ΣΧΟΙΝΟΥΣΑ" 1:50.000
627600-A
627700-A
627800-A
627900-A
628000-A

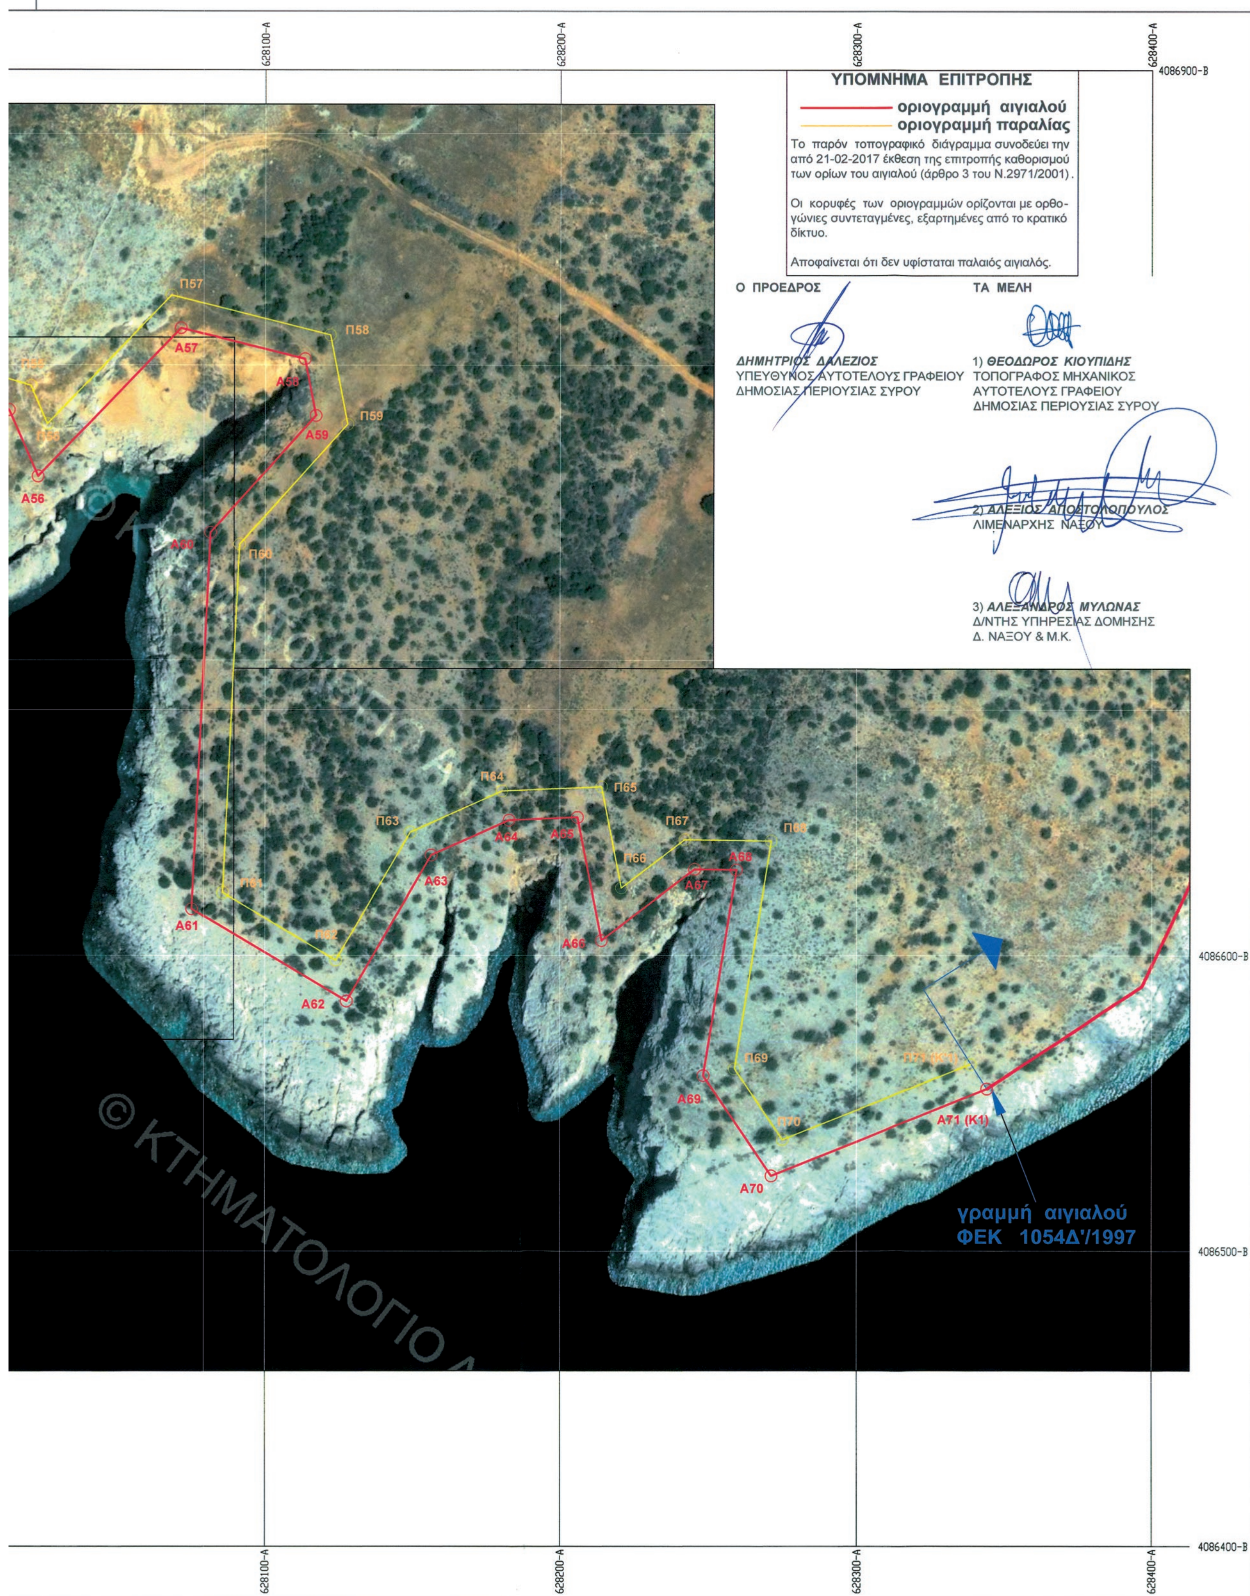

ΥΠΟΜΝΗΜΑ ΕΠΙΤΡΟΠΗΣ
οριογραμμή αιγιαλού
οριογραμμή παραλίας
Το παρόν τοπογραφικό διάγραμμα συνοδεύει την από 21-02-2017 έκθεση της επιτροπής καθορισμού των ορίων του αιγιαλού (άρθρο 3 του Ν.2971/2001).
Οι κορυφές των οριογραμμών ορίζονται με ορθογώνιες συντεταγμένες, εξαρτημένες από το κρατικό δίκτυο.
Αποφαίνεται ότι δεν υφίσταται παλαιός αιγιαλός.
Ο ΠΡΟΕΔΡΟΣ
ΔΗΜΗΤΡΙΟΣ ΔΑΛΕΖΙΟΣ
ΥΠΕΥΘΥΝΟΣ ΑΥΤΟΤΕΛΟΥΣ ΓΡΑΦΕΙΟΥ ΔΗΜΟΣΙΑΣ ΠΕΡΙΟΥΣΙΑΣ ΣΥΡΟΥ
ΤΑ ΜΕΛΗ
1) ΘΕΟΔΩΡΟΣ ΚΙΟΥΠΙΔΗΣ
ΤΟΠΟΓΡΑΦΟΣ ΜΗΧΑΝΙΚΟΣ ΑΥΤΟΤΕΛΟΥΣ ΓΡΑΦΕΙΟΥ ΔΗΜΟΣΙΑΣ ΠΕΡΙΟΥΣΙΑΣ ΣΥΡΟΥ
2) ΑΛΕΞΙΟΣ ΑΠΟΣΤΟΛΟΠΟΥΛΟΣ
ΛΙΜΕΝΑΡΧΗΣ ΝΑΞΟΥ
3) ΑΛΕΞΑΝΔΡΟΣ ΜΥΛΩΝΑΣ
Δ/ΝΤΗΣ ΥΠΗΡΕΣΙΑΣ ΔΟΜΗΣΗΣ Δ. ΝΑΞΟΥ & Μ.Κ.
628100-A
628200-A
628300-A
628400-A
4086900-B
4086600-B
4086500-B
4086400-B
Π57
Π58
Π59
Π60
Π63
Π64
Π65
Π66
Π67
Π69
Α56
Α57
Α58
Α59
Α60
Α61
Α62
Α63
Α64
Α65
Α66
Α67
Α68
Α69
Α70
Α71 (Κ1)
γραμμή αιγιαλού
ΦΕΚ 1054Δ'/1997

Αριθμ. 178476 (2)

Μερική ανάκληση της υπ' αριθμ. 1772/23-8-2006 (ΦΕΚ 863/Δ/27-9-2006) Αποφάσεως "Κήρυξη ως αναδασωτέας δημόσιας δασικής έκτασης εμβαδού (3.384,95) τ.μ. που κάηκε, στη θέση «Τουρκοπούλα» περιφέρειας Δημοτικού Διαμερίσματος Καστρακίου, του Δήμου Τροπαίων του Νομού Αρκαδίας".

Ο ΣΥΝΤΟΝΙΣΤΗΣ ΑΠΟΚΕΝΤΡΩΜΕΝΗΣ
ΔΙΟΙΚΗΣΗΣ ΠΕΛΟΠΟΝΝΗΣΟΥ,
ΔΥΤΙΚΗΣ ΕΛΛΑΔΑΣ ΚΑΙ ΙΟΝΙΟΥ

Έχοντας υπόψη :

1. Τις διατάξεις του ν. 3852/2010 (ΦΕΚ 87/Α΄/7-6-2010) «Νέα Αρχιτεκτονική της Αυτοδιοίκησης και της Αποκεντρωμένης Διοίκησης-Πρόγραμμα».

2. Το Π.Δ. 139/2010 (ΦΕΚ 232/Α΄/27-12-2010) « Οργανισμός της Αποκεντρωμένης Διοίκησης Πελοποννήσου, Δυτικής Ελλάδας και Ιονίου».

3. Την παρ. 4 του άρθρου 44 του ν. 998/1979 (Α' 289), όπως προστέθηκε με το άρθρο 36 του ν. 3698/2008 (Α΄ 198) και αντικαταστάθηκε με την παρ. 3 του άρθρου 35 του ν. 4280/2014 (Α΄ 159)

4. Τις διατάξεις του ν. 3208/2003 «Προστασία των δασικών οικοσυστημάτων κ.λπ.».

5. Τις διατάξεις της υποπαραγράφου 9 της παρ. 2 του άρθρου 2 «Τροποποιήσεις-προσθήκες στον ν. 3889/2010 (Α΄ 182)» του ν. 4462/2017 (ΦΕΚ 39/Α/28-3-2017) περί εφαρμογής της διαδικασίας ανάκλησης, της προβλεπόμενης στο άρθρο 44 του ν. 998/1979, υποχρεωτικώς και αυτεπαγγέλτως και πριν την ολική κύρωση του δασικού χάρτη, για εκείνες τις εκτάσεις για τις οποίες ισχύουν αποφάσεις κήρυξης ως αναδασωτέων λόγω πυρκαγιάς και δεν αποτέλεσαν δάση ή δασικές εκτάσεις.

6. Την υπ' αριθμ. 153373/441/22-2-2017 (ΑΔΑ: 61ΤΗ4653Π8-Ω7Θ) εγκύκλιο του ΥΠΕΝ με θέμα «Περιοχές κηρυγμένων αναδασωτέων εκτάσεων στους αναρτημένους δασικούς χάρτες».

7. Τα άρθρα 28 και 28Α του ν. 4325/2015 (ΦΕΚ Α' 47) «Εκδημοκρατισμός της Διοίκησης -Καταπολέμηση Γραφειοκρατίας και Ηλεκτρονική Διακυβέρνηση. Αποκατάσταση αδικιών και άλλες διατάξεις».

8. Την υπ’αριθμ. 15870/15-5-2017 (ΦΕΚ 250/ τ. Υ.Ο.Δ.Δ/26-5-2017) υπουργική απόφαση Διορισμού του Νικολάου Παπαθεοδώρου του Αγγελάκη ως Συντονιστή της Αποκεντρωμένης Πελοποννήσου, Δυτικής Ελλάδας και Ιονίου.

9. Την υπ' αριθμ. 1772/23-8-2006 (ΦΕΚ 863/Δ/ 27-9-2006) απόφαση Γενικού Γραμματέα Περιφέρειας Πελοποννήσου "Κήρυξη αναδασωτέας δημόσιας δασικής έκτασης εμβαδού (3.384,95) τ.μ. που κάηκε, στη θέση «Τουρκοπούλα» περιφέρειας Δημοτικού Διαμερίσματος Καστρακίου, του Δήμου Τροπαίων του Νομού Αρκαδίας».

10. Την υπ' αριθμ. 25692/3-2-2017 (ΑΔΑ:ΩΖΣΝΟΡ1Φ-287) απόφαση Διευθυντή Δασών Αρκαδίας ανάρτησης δασικού χάρτη Π.Ε. Αρκαδίας εκτός των προ Καποδιστριακών ΟΤΑ: Άστρους-Δολιανών-Ξηροπηγάδου-Παραλίου Άστρους και Τριπόλεως.

11. Την υπ’ αριθ. 107956/16-5-2017 πρόταση του Δασαρχείου Βυτίνας, για μερική ανάκληση αναδασωτέας, αποφασίζουμε:

Ανακαλούμε μερικώς, την υπ' αριθμ. 1772/23-8-2006 (ΦΕΚ 863/Δ/27-9-2006) απόφαση Γενικού Γραμματέα Περιφέρειας Πελοποννήσου "Κήρυξη ως αναδασωτέας δημόσιας δασικής έκτασης εμβαδού (3.384,95) τ.μ. που κάηκε, στη θέση «Τουρκοπούλα» περιφέρειας Δημοτικού Διαμερίσματος Καστρακίου, του Δήμου Τροπαίων του Νομού Αρκαδίας'' ως προς την έκταση εμβαδού 3.267,47 τ.μ., η οποία χαρακτηρίζεται ως άλλης μορφής (ΑΑ) στον αναρτηθέντα Δασικό Χάρτη:

Η ανωτέρω έκταση των 3.267,47 τ.μ προσδιορίζεται με στοιχεία περιμέτρου (1-2-3-4-5-6-7-8-9-10-11-1) ως εμφαίνεται στο από 16-5-2017 συνημμένο τοπογραφικό διάγραμμα, κλίμακας 1:700, που συνέταξε η Δασολόγος του Δασαρχείου Βυτίνας Όλγα Μουσκαφίδου το οποίο αποτελεί αναπόσπαστο μέρος της απόφασης αυτής και έχει όρια:

Βόρεια: Με μη αναδασωτέα έκταση ΑΔ και ΑΑ

Νότια: Με μη αναδασωτέα έκταση ΑΑ.

Ανατολικά: Με αναδασωτέα έκταση ΔΑ, μη αναδασωτέα έκταση ΑΑ

Δυτικά : Με μη αναδασωτέα έκταση ΑΑ

Κατά τα λοιπά ισχύει η υπ' αριθμ. 1772/23-8-2006 (ΦΕΚ 863/Δ/27-9-2006) απόφαση Γενικού Γραμματέα Περιφέρειας Πελοποννήσου, ως αρχικώς εξεδόθη κατ' επιταγή του άρθρου 117 παρ. 3 του Συντάγματος.

Με την παρούσα απόφαση δεν προκαλείται δαπάνη σε βάρος του κρατικού προϋπολογισμού.

Η απόφαση αυτή να δημοσιευθεί στην Εφημερίδα της Κυβερνήσεως.

Πάτρα, 2 Αυγούστου 2017

Ο Συντονιστής Αποκεντρωμένης Διοίκησης


ΝΙΚΟΛΑΟΣ ΠΑΠΑΘΕΟΔΩΡΟΥ

Απόσπασμα Χάρτη ΓΥΣ Φύλλο Τροπαίων 1:50.000



ΤΟΠΟΓΡΑΦΙΚΟ ΔΙΑΓΡΑΜΜΑ

Εκτάσεως εμβαδού 3.267,47 τ.μ. για την οποία προτείνεται η μερική ανάκληση της υπ΄αρίθμ. 1772/23-8-2006 Απόφαση Γ.Γ.Π.Π. που βρίσκεται στην θέση «Τουρκοπούλα» Τ.Κ. Καστρακίου Δ.Ε. Τροπαίων Δήμου Γορτυνίας Ν. Αρκαδίας.

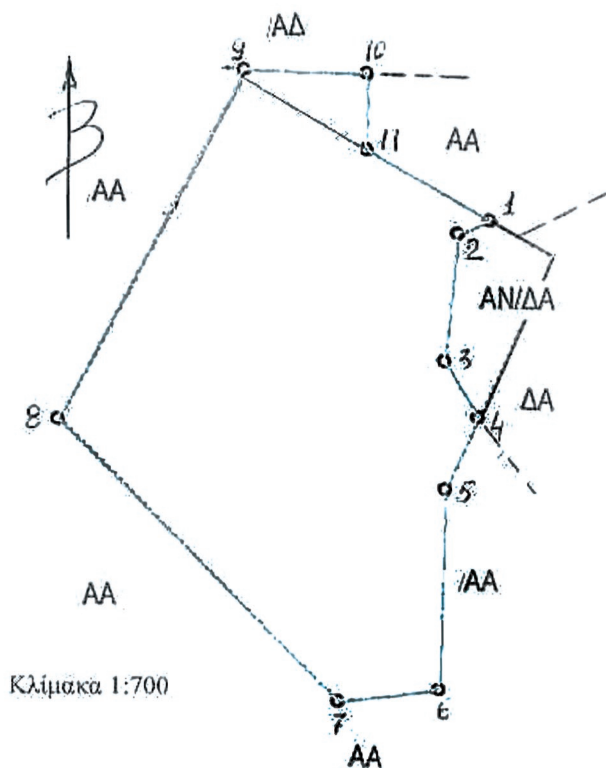

Κλίμακα 1:700

ΕΜΒΑΔΟΜΕΤΡΗΣΗ ΕΚΤΑΣΗΣ		
Με τη βοήθεια των συντεταγμένων των κορυφών κατά ΕΓΣΑ 87΄		
ΣΗΜΕΙΟ	x	y
1	313399,13	4171172,88
2	313394,83	4171170,92
3	313393,38	4171152,97
4	313398,27	4171145,19
5	313394	4171135
6	313394	4171107
7	313380	4171105
8	313339,68	4171143,6
9	313364,34	4171193,17
10	313381,54	4171193,03
11	313381,8	4171182,45
Ε = 3.262,47 τ.μ.		

ΕΘΝΙΚΟ ΤΥΠΟΓΡΑΦΕΙΟ
Για τεχνικούς λόγους στο σχεδιάγραμμα, από το ηλεκτρονικό αρχείο, έγινε σμίκρυνση κατά ποσοστό 82%

Βυτίνα 16-5-2017
Η Συντάξασα

Όλγα Μουσκαφίδου
Δασολόγος

ΘΕΩΡΗΘΗΚΕ
Βυτίνα 16-5-2017
Η Αναπλ. Δασάρχης Βυτίνας

Βασιλική Σαράντη
Δασοπόνος

ΘΕΩΡΗΘΗΚΕ
Τρίπολη 5-7-2017
Ο Δ/ντής Δασών Αρκαδίας

Σπυρίδων Πολίτης
Δασολόγος

ΘΕΩΡΗΘΗΚΕ
Ο Συντονιστής
ΑΠ.Δ.Π.Δ.Ε.&Ι.

Νικόλαος
Παπαθεοδώρου